




CSÍKI JÁTÉKSZÍN
SZÍNPADI ALAPRAJZ
négyzetháló 100 x 100 cm

lépték: 1/100

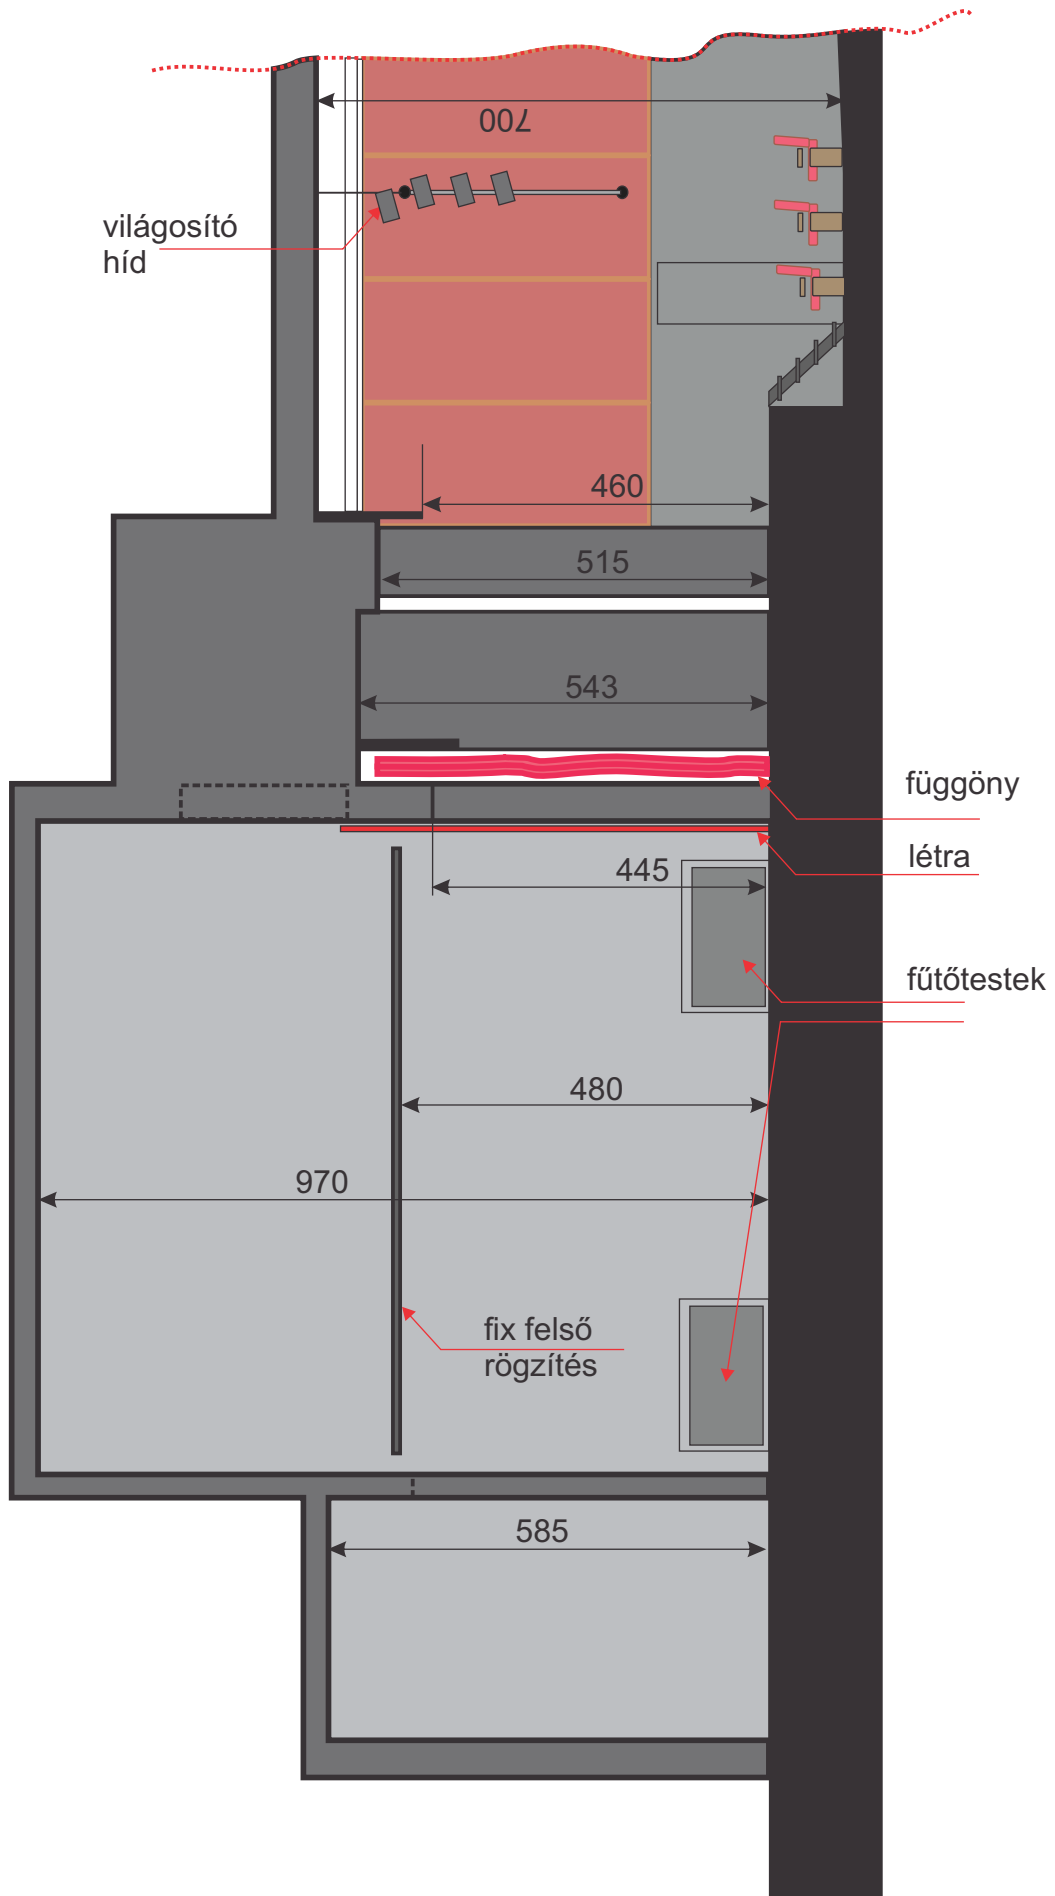

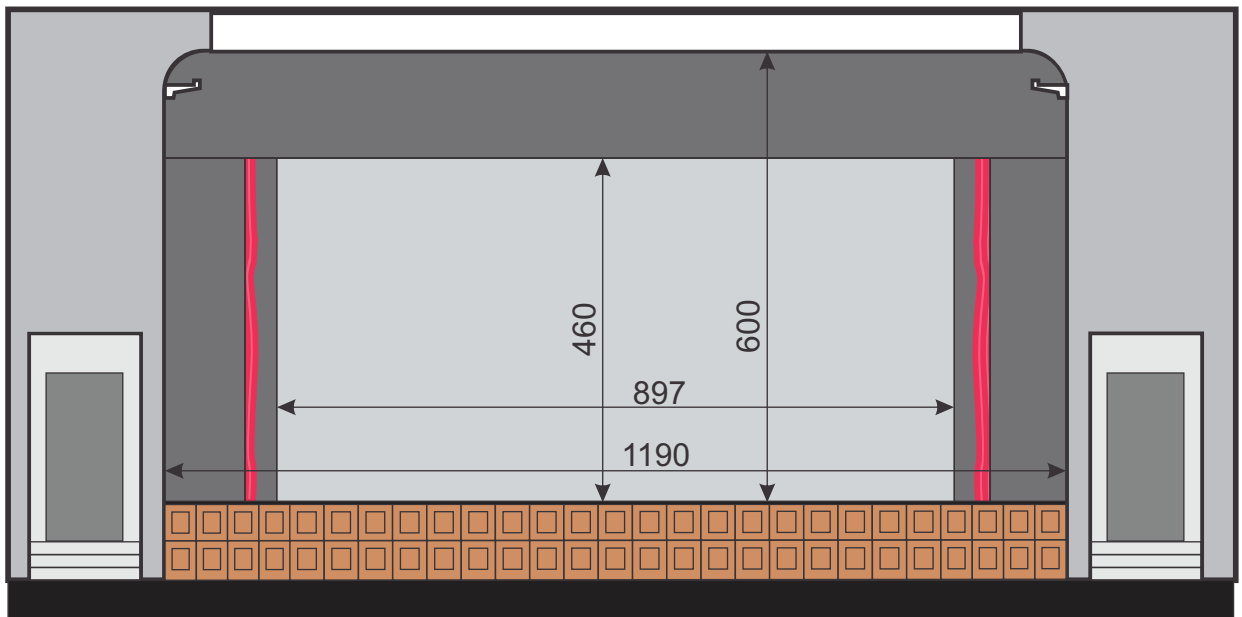

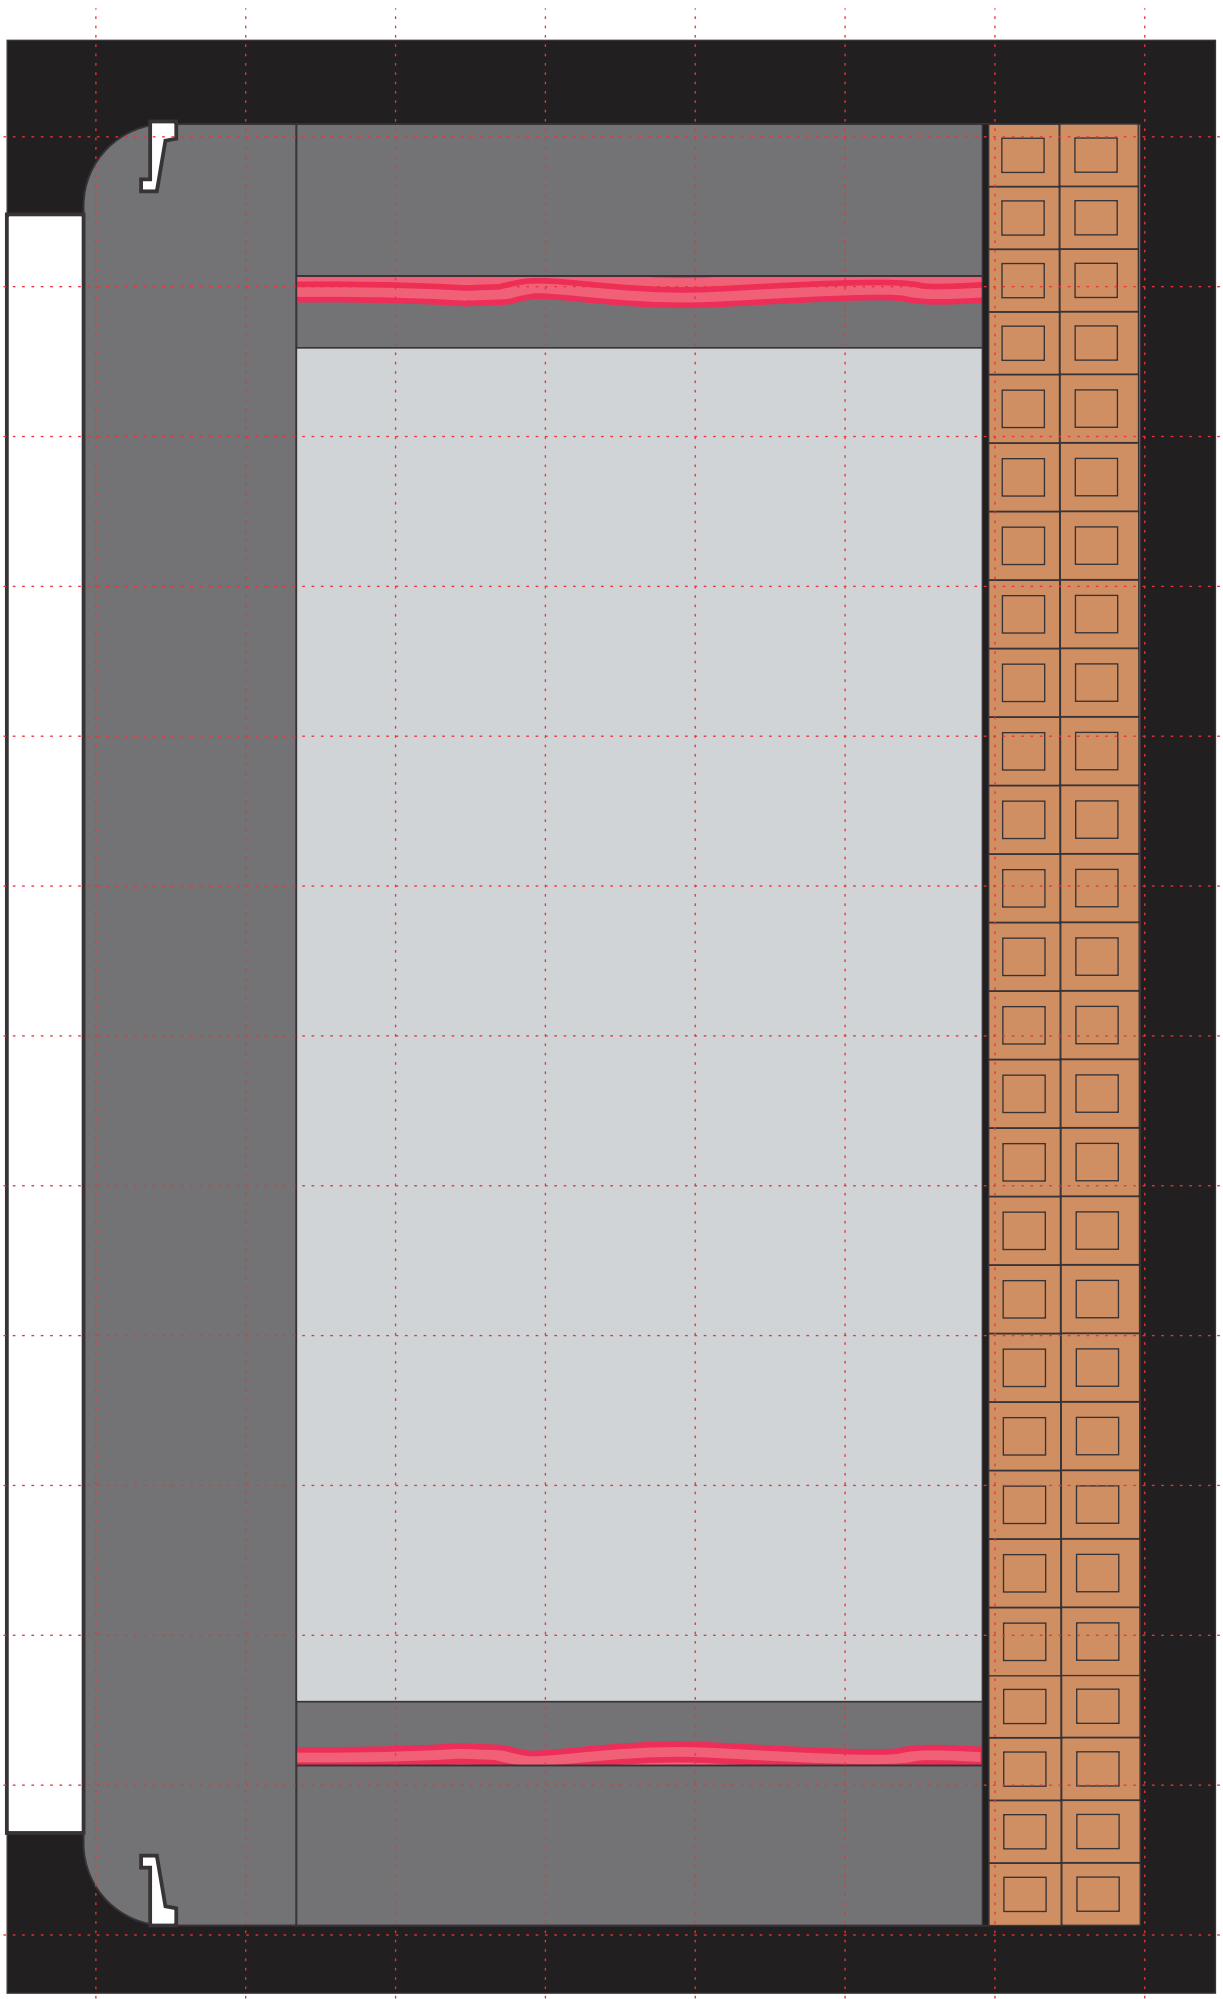

CSÍKI JÁTÉKSZÍN
PORTÁL HOMLOKZAT
négyzetháló: 100 x 100cm

lépték: 1/50